

Экз. № 2

«СОГЛАСОВАНО»

Начальник ОГИБДД УМВД
России по городу Симферополь
Подполковник полиции

О.В.Паутов

«20» августа 2024г



«УТВЕРЖДАЮ»

Директор ГБПОУ РК
"Симферопольский
политехнический колледж"

Т.Г.Баркова

«16» 08 2024г



ПАСПОРТ

дорожной безопасности

Государственного бюджетного профессионального образовательного
учреждения Республики Крым "Симферопольский политехнический колледж"

г. Симферополь
2024 год

Общие сведения

Тип образовательной организации:

Колледж

Юридический адрес:

ул.Гаспринского,3 г.Симферополь 295053, Республика Крым

Фактический адрес:

ул.Гаспринского,3 г.Симферополь 295053, Республика Крым

Директор:

Баркова Татьяна Григорьевна, телефон: 27-62-20; факс 27-31-88

Заместитель директора по учебной работе:

Париш Наталия Николаевна, телефон: +7978-7060517

Заместитель директора по воспитательной работе:

Кирпс Татьяна Леонидовна, телефон: +7978-8716062

Начальник отдела безопасности:

Рыжков Борис Иванович, телефон: +7978-7060516

Ответственный работник Министерства образования, науки и молодёжи РК:

должность: Заместитель начальника управления науки, среднего профессионального и высшего образования

Артамонова Антонина Георгиевна, телефон: 27-44-00

Ответственные от Госавтоинспекции:

должность: Старший инспектор пропаганды безопасности дорожного движения
Гаврилова Жанна Николаевна, телефон: +7978-7085554

Ответственный работник за мероприятия по профилактике травматизма,

Бородина Елена Николаевна, должность: специалист по охране труда
телефон: +7978-0117733

Руководитель или ответственный работник дорожно-эксплуатационной организации, осуществляющей содержание улично-дорожной сети (УДС),

должность: Зам.начальника Департамента городского хозяйства
Набиев Эмин Эльманович, телефон: 60-03-42

Руководитель или ответственный работник дорожно-эксплуатационной организации, осуществляющей содержание технических средств организации дорожного движения (ТСОДД)*,

должность: Зам.начальника Департамента городского хозяйства
Набиев Эмин Эльманович, телефон: 60-03-42

Количество студентов: 1360

Наличие уголка по БДД: имеется

Наличие класса по БДД: не имеется

Наличие автогородка (площадки) по БДД: не имеется

Наличие автобуса в образовательной организации: не имеется

Владелец автобуса: не имеется

Время занятий в образовательной организации:

1 смена: 08.15 – 15.15

2 смена: нет

внеклассные занятия: 15.30 – 17.00

Телефоны оперативных служб:

Пожарная служба: 101 (010 – с мобильного)

Полиция: 102 (020 – с мобильного)

Скорая помощь: 103 (030 – с мобильного)

Аварийная служба газа: 104 (040 – с мобильного)

Горячая линия горисполкома по техногенным ситуациям: 60-03-11

Городская служба по ЧС: 1563

Номер службы вызова экстренных оперативных служб - 112

Содержание

№пп	Наименование	Стр.
1.1	План-схема района расположения учебного корпуса №1, ул.Гаспринского,3 ГБПОУ РК «Симферопольский политехнический колледж» (пути движения транспортных средств и студентов)	5
1.2	План-схема района расположения учебного корпуса №2, ул.Камская, 14 ГБПОУ РК «Симферопольский политехнический колледж» и общежития ул.Камская,5 (пути движения транспортных средств и студентов)	6
2.1	Схема организации дорожного движения в непосредственной близости от ГБПОУ РК «Симферопольский политехнический колледж» с размещением соответствующих технических средств дорожного движения студентов и расположения парковочных мест (учебный корпус №1, ул.Гаспринского,3)	7
2.2	Схема организации дорожного движения в непосредственной близости от ГБПОУ РК «Симферопольский политехнический колледж» с размещением соответствующих технических средств дорожного движения студентов и расположения парковочных мест (учебный корпус №2, ул.Камская,14)	8
2.3	Схема организации дорожного движения в непосредственной близости от общежития (ул.Камская,5) ГБПОУ РК «Симферопольский политехнический колледж» с размещением соответствующих технических средств дорожного движения студентов и расположения парковочных мест	9
3.1	Маршруты движения организованных групп студентов от ГБПОУ РК «Симферопольский политехнический колледж» (учебный корпус №1 ул.Гаспринского,3) к стадиону, парку или спортивно-оздоровительному комплексу	10
3.2	Маршруты движения организованных групп студентов от ГБПОУ РК «Симферопольский политехнический колледж» (учебный корпус №2 ул.Камская,14) и от общежития (ул.Камская,5) к стадиону, и спортивно-оздоровительному комплексу	11
4.1	Пути движения транспортных средств к месту разгрузки/погрузки и рекомендуемые безопасные пути передвижения студентов по территории ГБПОУ РК «Симферопольский политехнический колледж» (учебный корпус №1, ул.Гаспринского,3)	12
4.2	Пути движения транспортных средств к месту разгрузки/погрузки и рекомендуемые безопасные пути передвижения студентов по территории ГБПОУ РК «Симферопольский политехнический колледж» (учебный корпус №2, ул.Камская,14)	13
4.3	Пути движения транспортных средств к месту разгрузки/погрузки и рекомендуемые безопасные пути передвижения студентов по территории общежития ГБПОУ РК «Симферопольский политехнический колледж» (ул.Камская,5)	14

2.1. Схема организации дорожного движения в непосредственной близости от ГБПОУ РК «Симферопольский политехнический колледж» с размещением соответствующих технических средств дорожного движения, маршрутов движения студентов и расположения парковочных мест (уч. корпус №1, ул. Гаспринского, 3)




Начальник отдела безопасности

Б.И. Рыжков

Б.И.Рыжков

2.2.Схема организации дорожного движения в непосредственной близости от ГБПОУ РК «Симферопольский политехнический колледж» с размещением соответствующих технических средств дорожного движения, маршрутов движения студентов и расположения парковочных мест (уч.корпус №2, ул.Камская,14)

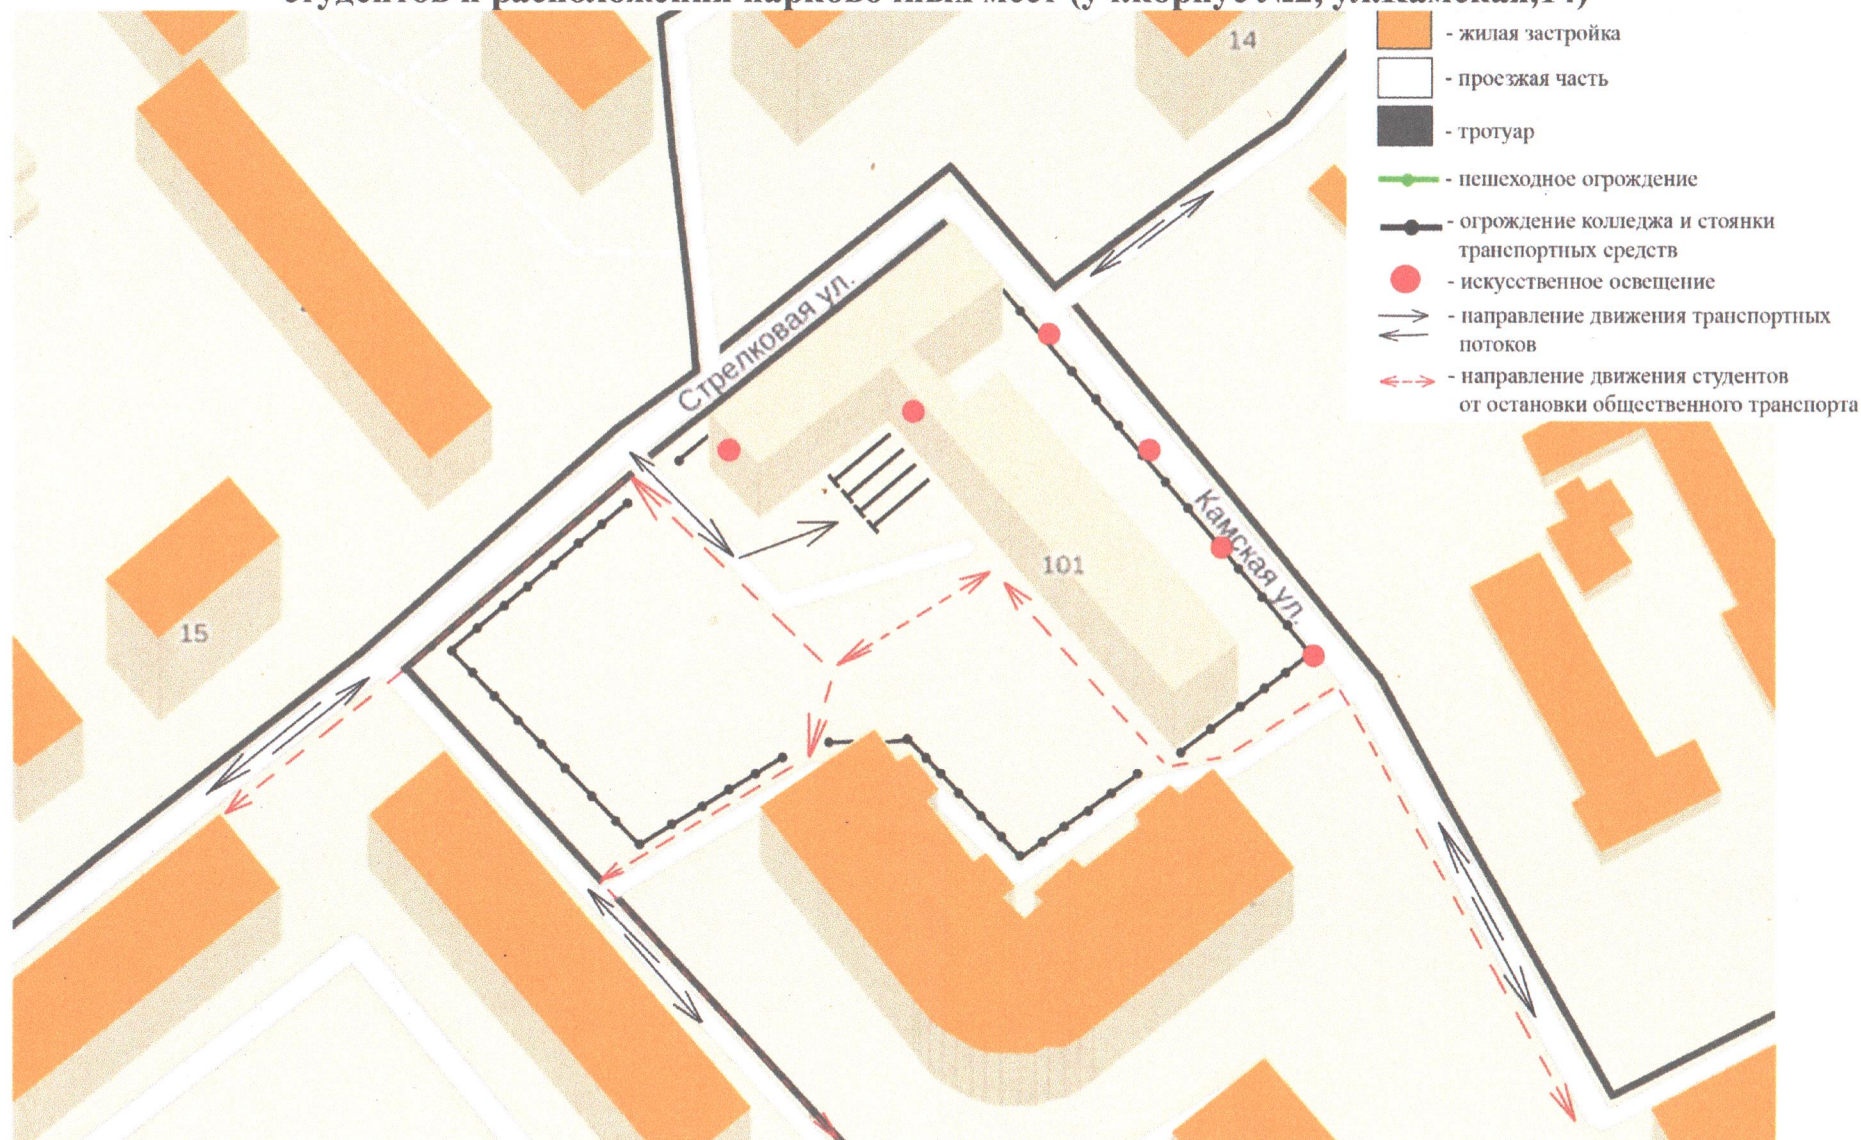

8

Начальник отдела безопасности

Рыжков

Б.И.Рыжков

2.3.Схема организации дорожного движения в непосредственной близости от общежития (ул.Камская,5) ГБПОУ РК «Симферопольский политехнический колледж» с размещением соответствующих технических средств дорожного движения, маршрутов движения студентов и расположения парковочных мест



Начальник отдела безопасности

Б.И. Рыжков

Б.И.Рыжков

**3.1. Маршруты движения организованных групп студентов от ГБПОУ РК
«Симферопольский политехнический колледж» (учебный корпус №1 ул. Гаспринского, 3)
к стадиону, парку или спортивно-оздоровительному комплексу**




Начальник отдела безопасности

[Signature]


Б.И. Рыжков

**3.2. Маршруты движения организованных групп студентов от ГБПОУ РК
«Симферопольский политехнический колледж» (учебный корпус №2 ул.Камская,5)
к стадиону, парку или спортивно-оздоровительному комплексу**

-  - жилая застройка
-  - проезжая часть
-  - тротуар
-  - направление безопасного движения студентов к стадиону.

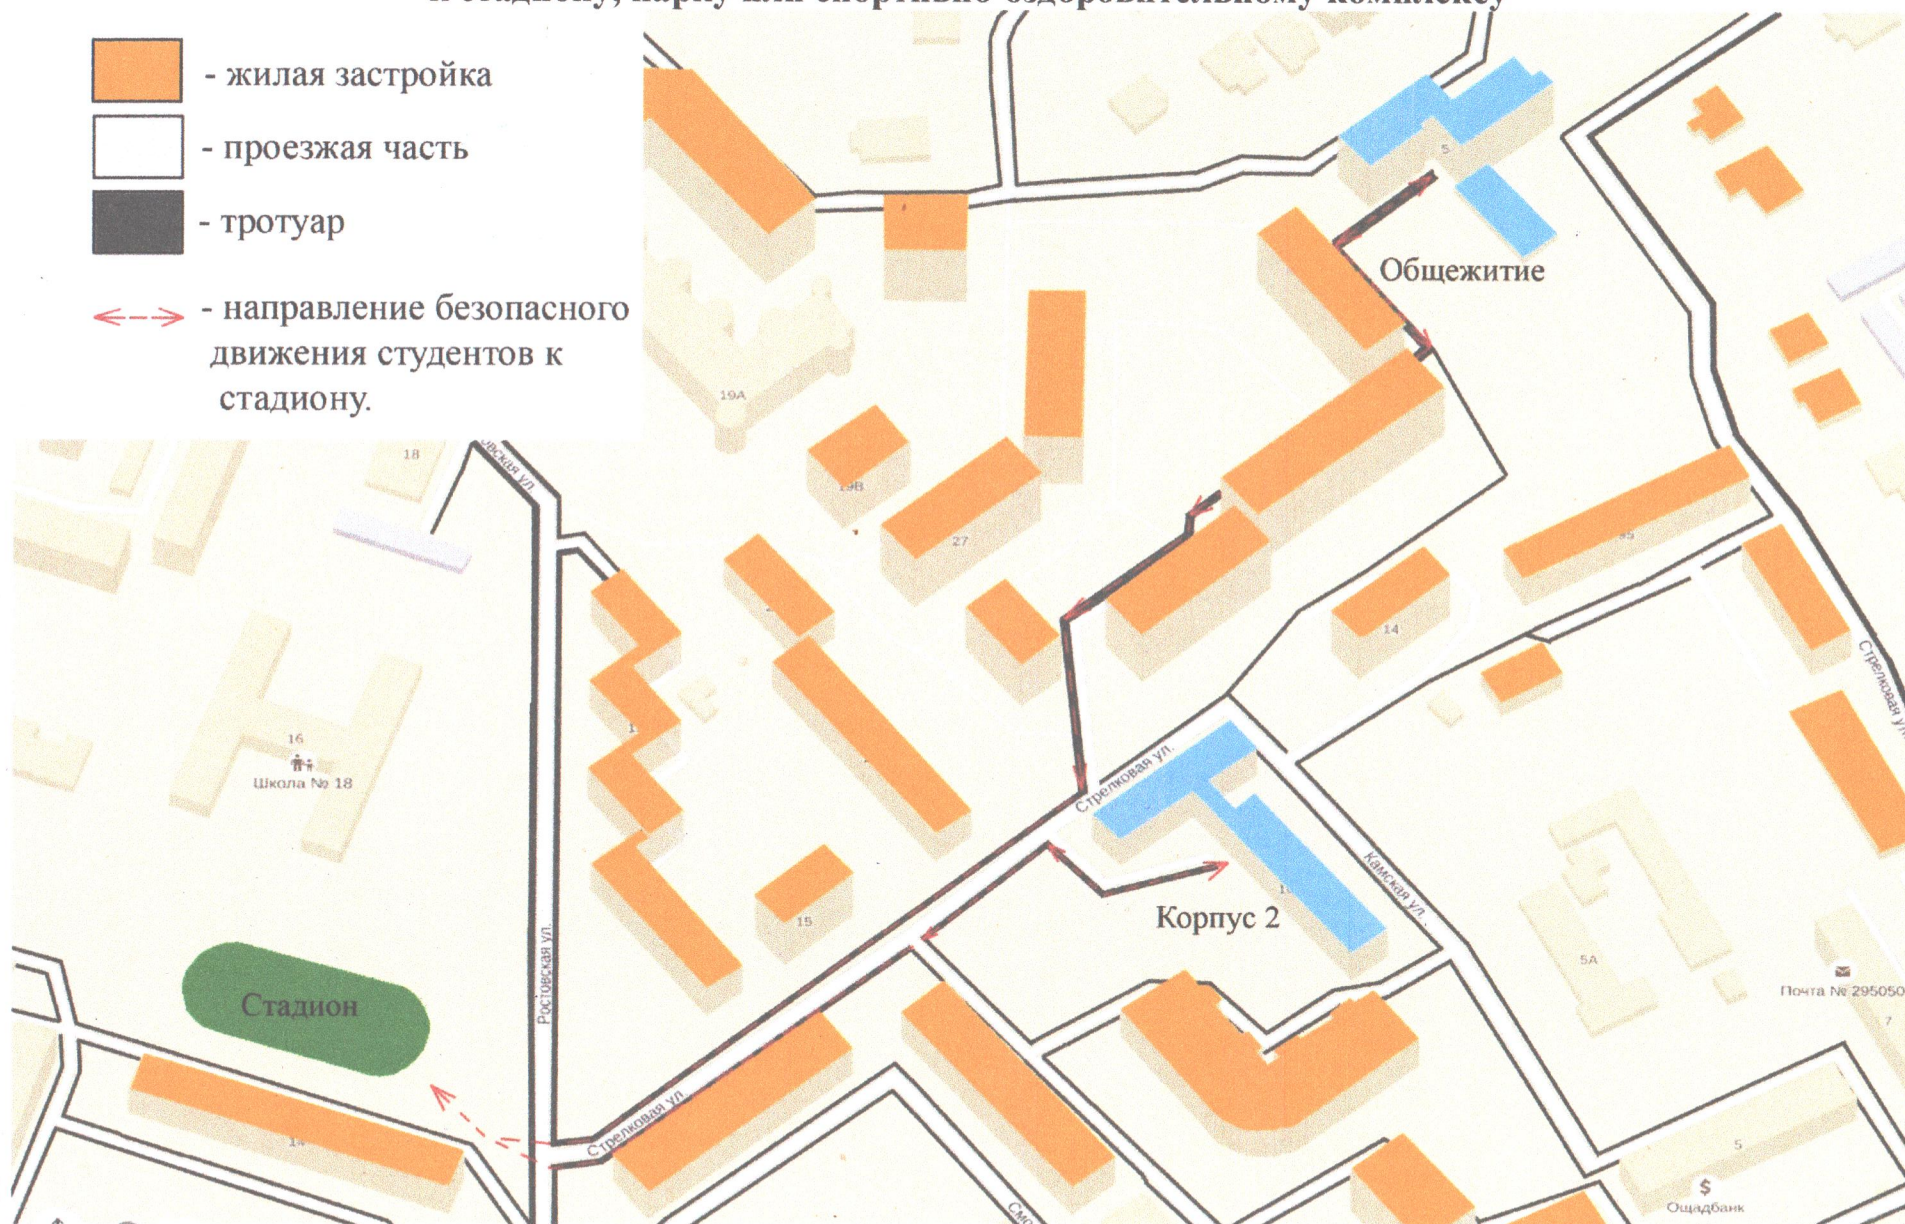

Начальник отдела безопасности

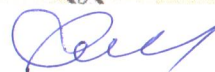

Б.И.РЫЖКОВ

**4.1. Пути движения транспортных средств к местам разгрузки/погрузки и
рекомендуемые безопасные пути передвижения студентов по территории
ГБПОУ РК «Симферопольский политехнический колледж»
(уч.корпус №1, ул.Гаспринского,3)**




Начальник отдела безопасности


[Signature]

Б.И.Рыжков

4.2. Пути движения транспортных средств к местам разгрузки\погрузки и рекомендуемые безопасные пути передвижения студентов по территории ГБПОУ РК «Симферопольский политехнический колледж» (уч.корпус №2, ул.Камская,14)

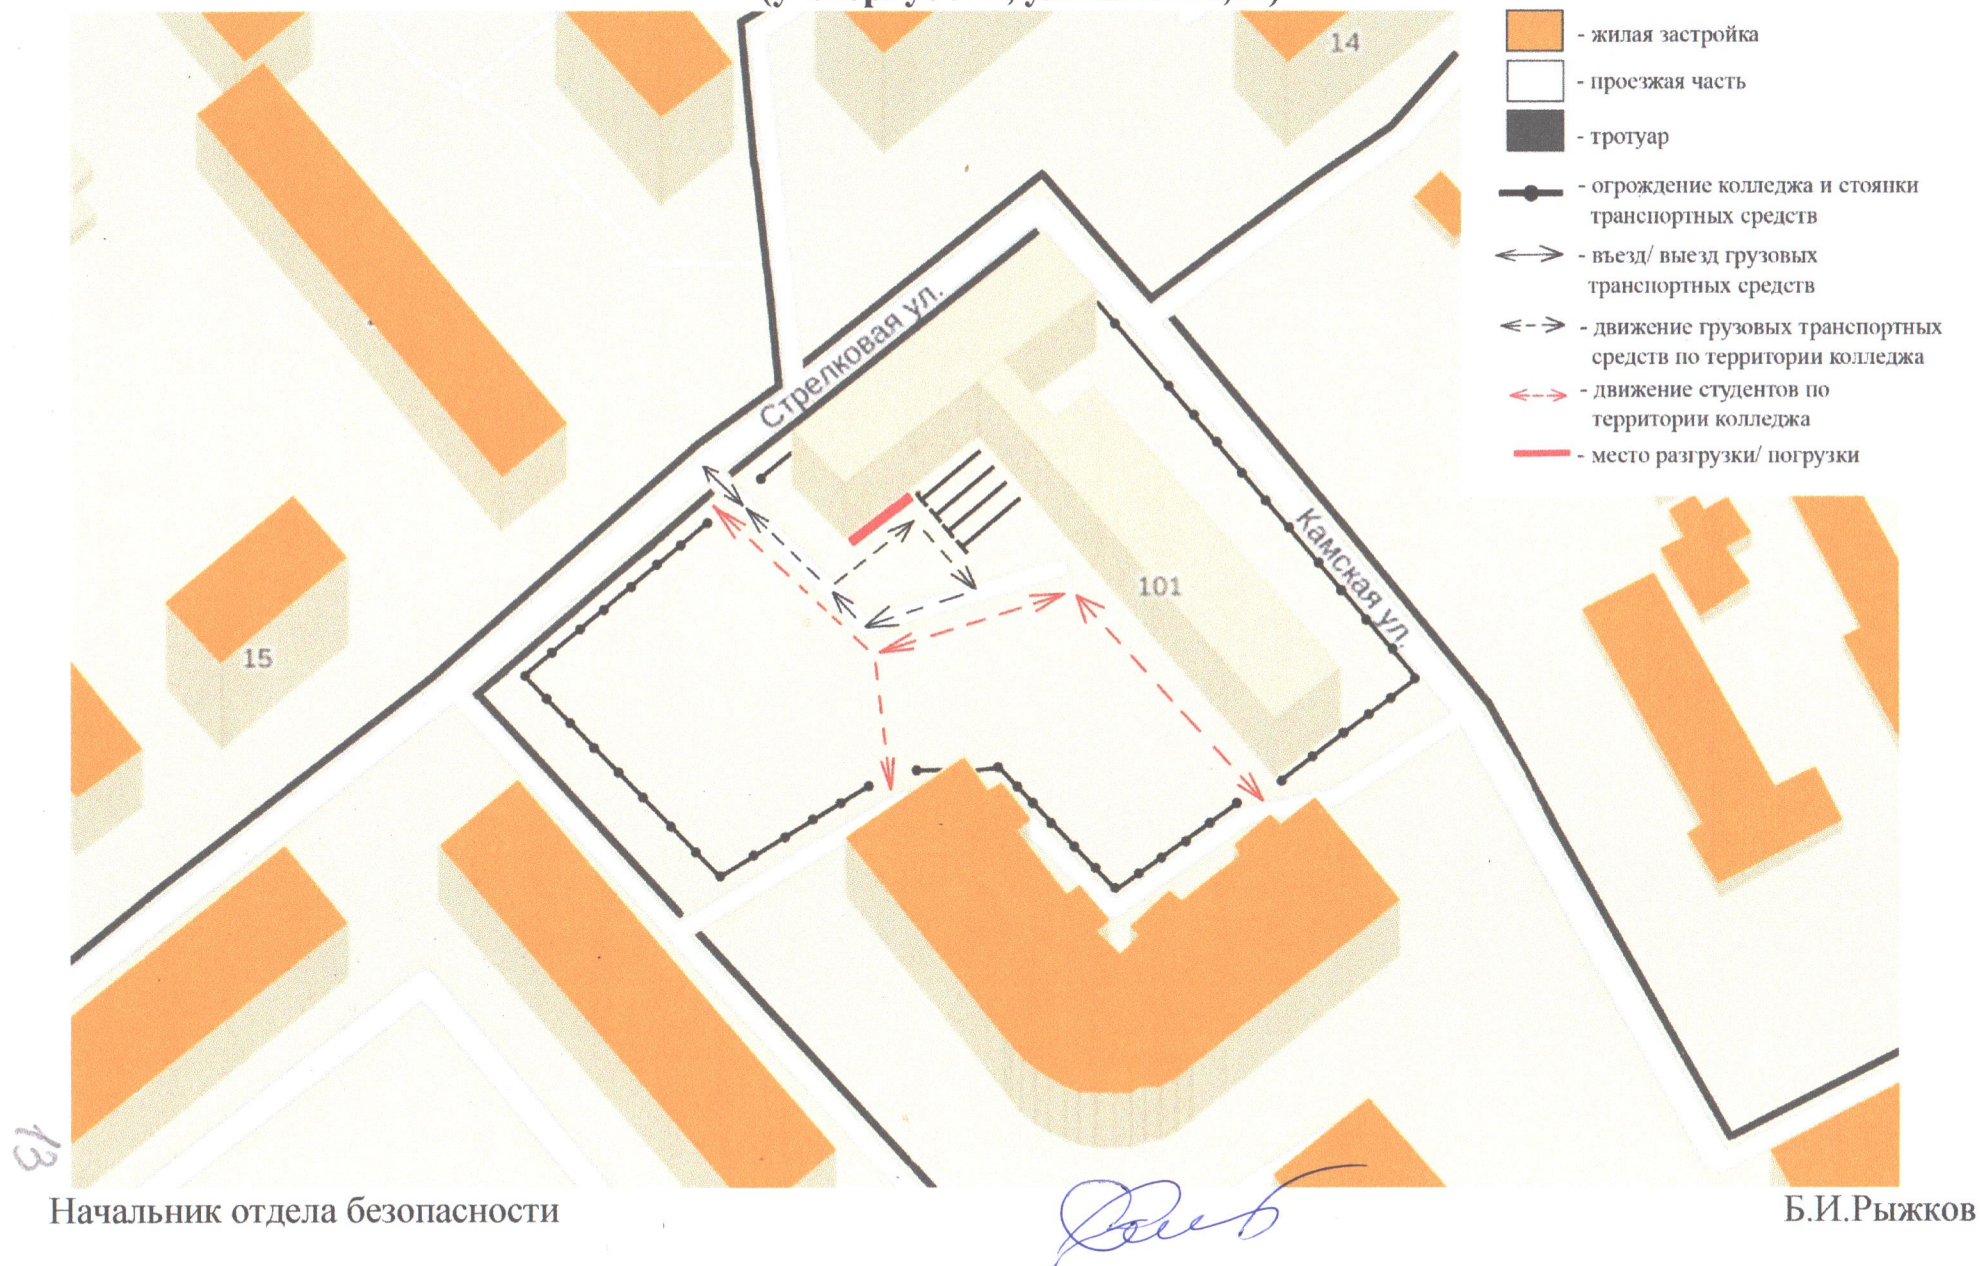

4.3. Пути движения транспортных средств к местам разгрузки/погрузки и рекомендуемые безопасные пути передвижения студентов по территории общежития ГБПОУ РК «Симферопольский политехнический колледж» (ул.Камская,5)

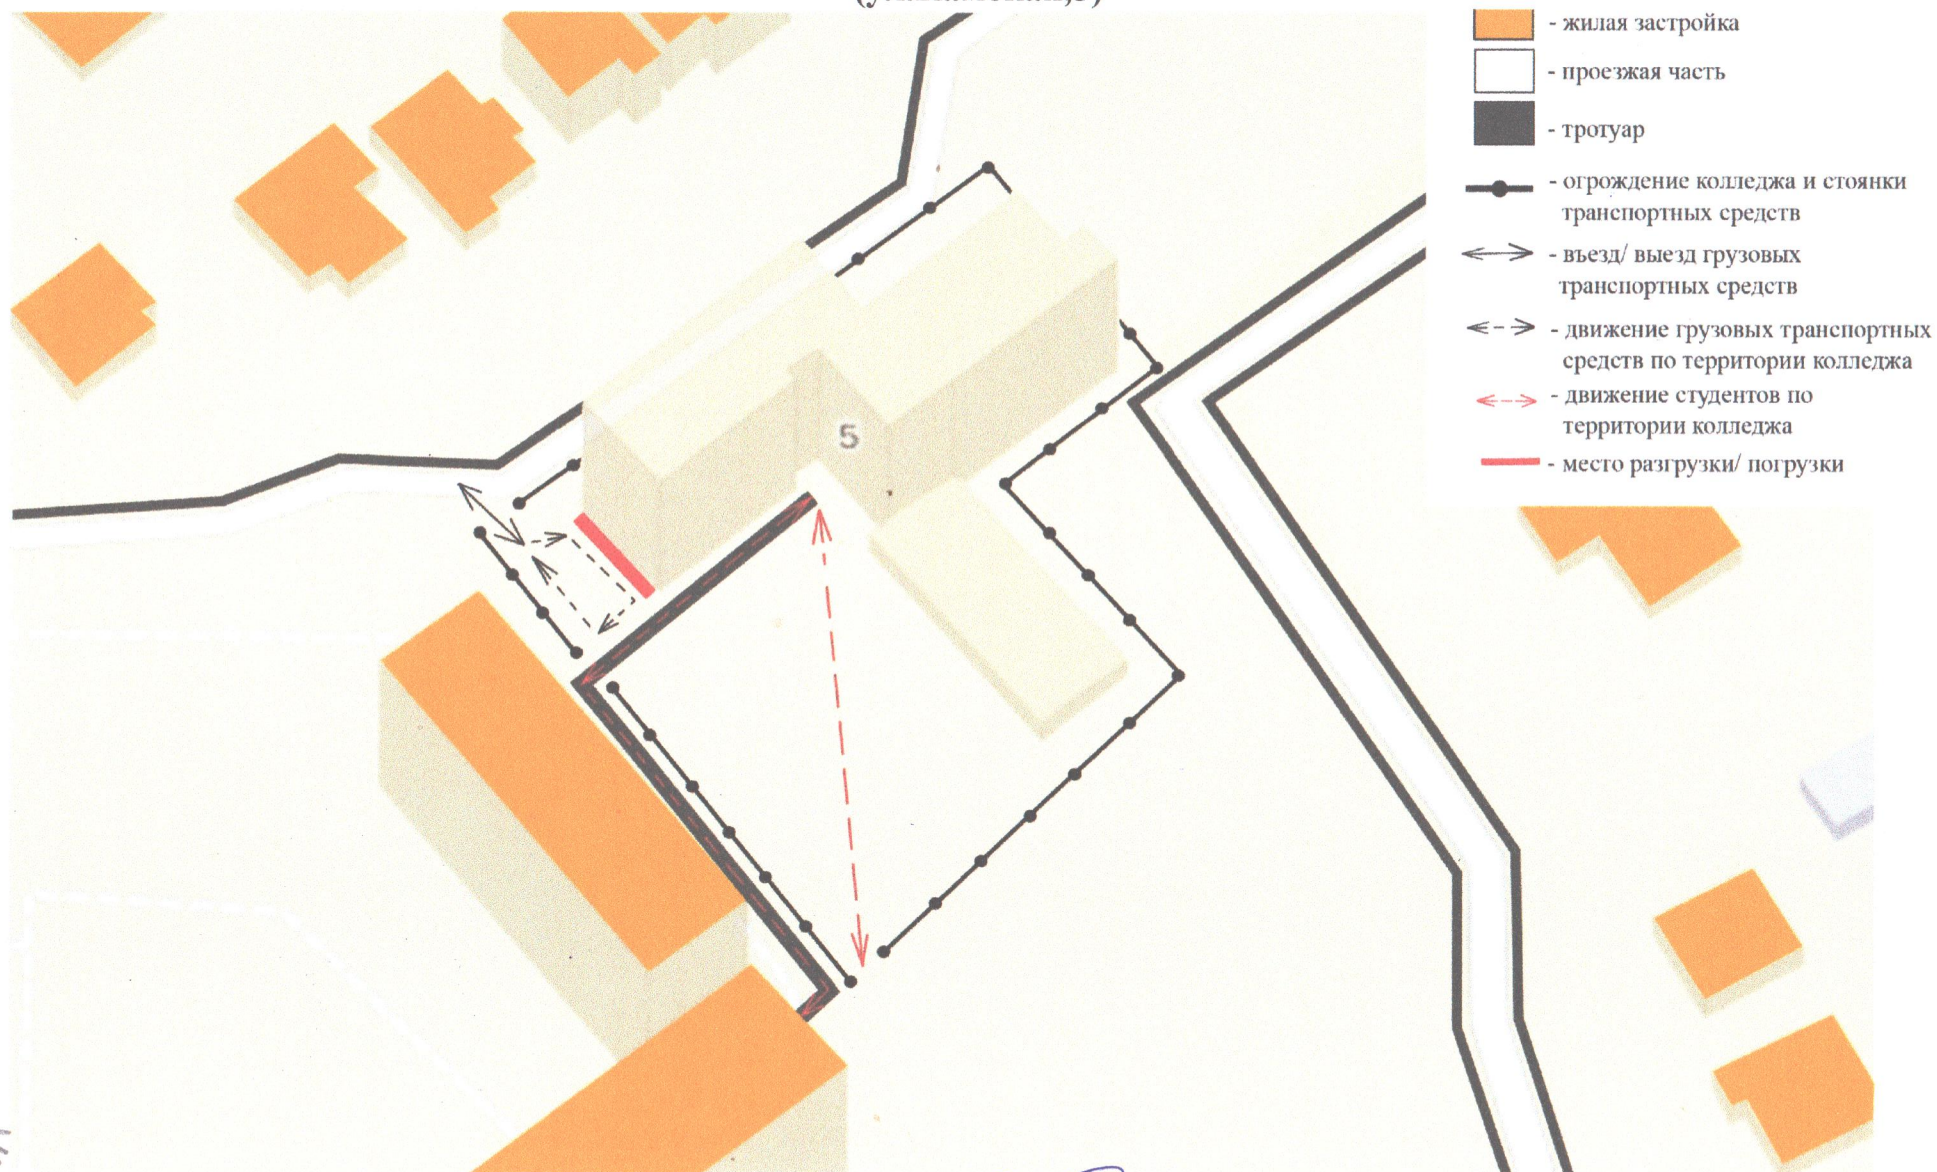


Начальник отдела безопасности

[Signature]

Б.И.Рыжков

Тротуары слева					
Дорожные ограждения и направляющие устройства слева		пешеходное ограждение 190-363		пешеходное ограждение 367-364	
Горизонтальная дорожная разметка	краевая				
	осевая		1.5 194-291	1.6 291-347	1.1 347-367
Элементы дороги в плане R, м		R=60м			

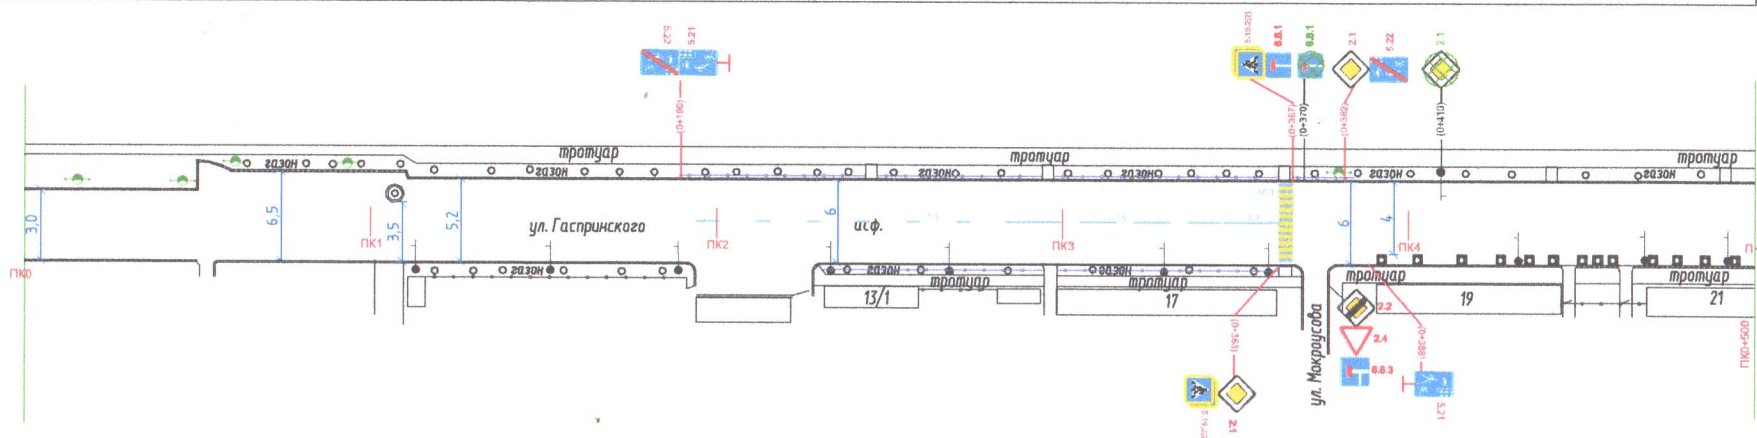


Элементы дороги в продольном профиле				
Дополнительная горизонтальная дорожная разметка	1.4.1			
Дорожные ограждения и направляющие устройства справа		пешеходное ограждение 231-295	пешеходное ограждение 299-363	
Тротуары справа				




						86-16-ОДД17			
						Проект организации дорожного движения на автомобильных дорогах и улицах г. Симферополя			
Изм.	Кол.ч	Лист	N док.	Подпись	Дата	ул. Гаспринского	Стадия	Лист	Листов
Разраб.		Лезжова			11.16		Р	1	2
						Схема расстановки ТСОДД. Линейный масштаб 1:1500			
Проверил		Чернышев			11.16				
Н.Контроль		Сауткин			11.16				

Тротуары слева			
Дорожные ограждения и направляющие устройства слева		пешеходное ограждение 548-588	
Горизонтальная дорожная разметка	краевая		
	осевая	1.1	568-594
Элементы дороги в плане R, м			

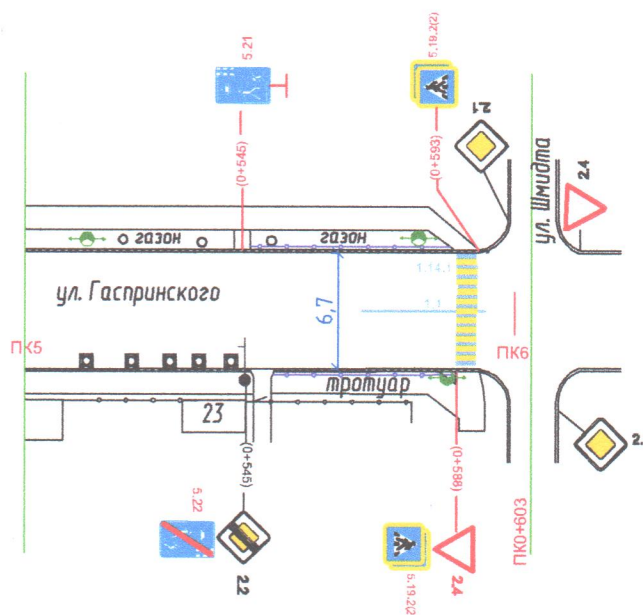

Элементы дороги в продольном профиле			
Дополнительная горизонтальная дорожная разметка			1.14.1
Дорожные ограждения и направляющие устройства справа		пешеходное ограждение 552-588	
Тротуары справа			

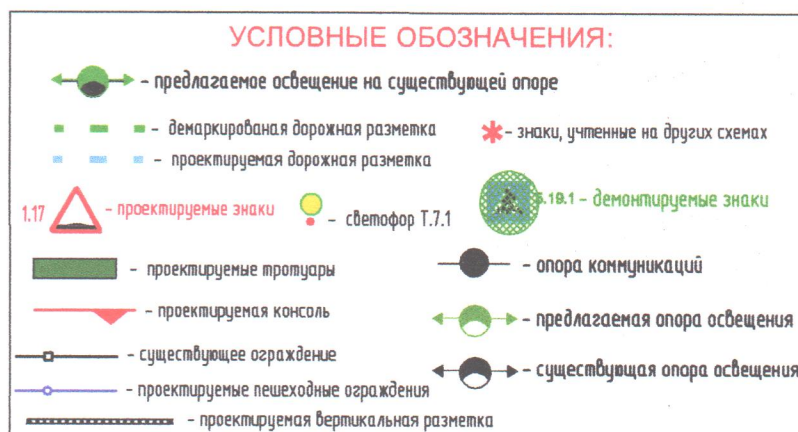


Изм.	Кол.уч.	Лист	№ док.	Подпись	Дата

86-16-ОДД17

16

Лист
2

Тротуары слева																
Дорожные ограждения и направляющие устройства слева		Полосное ограждение 015-070														
Горизонтальная дорожная разметка слева	1-я от осевой															
	осевая	1.1 097-053		1.1 054-097		1.1 095-109		1.1 112-137		1.2 137-208		1.1 208-233		1.1 233-254		
Элементы дороги в плане																
Элементы дороги в продольном профиле		6	0,7	0,2	1,8	0,2	1,9	2,5	1,9	2,2	2,0	1,7	3,1	2,7	2,2	16

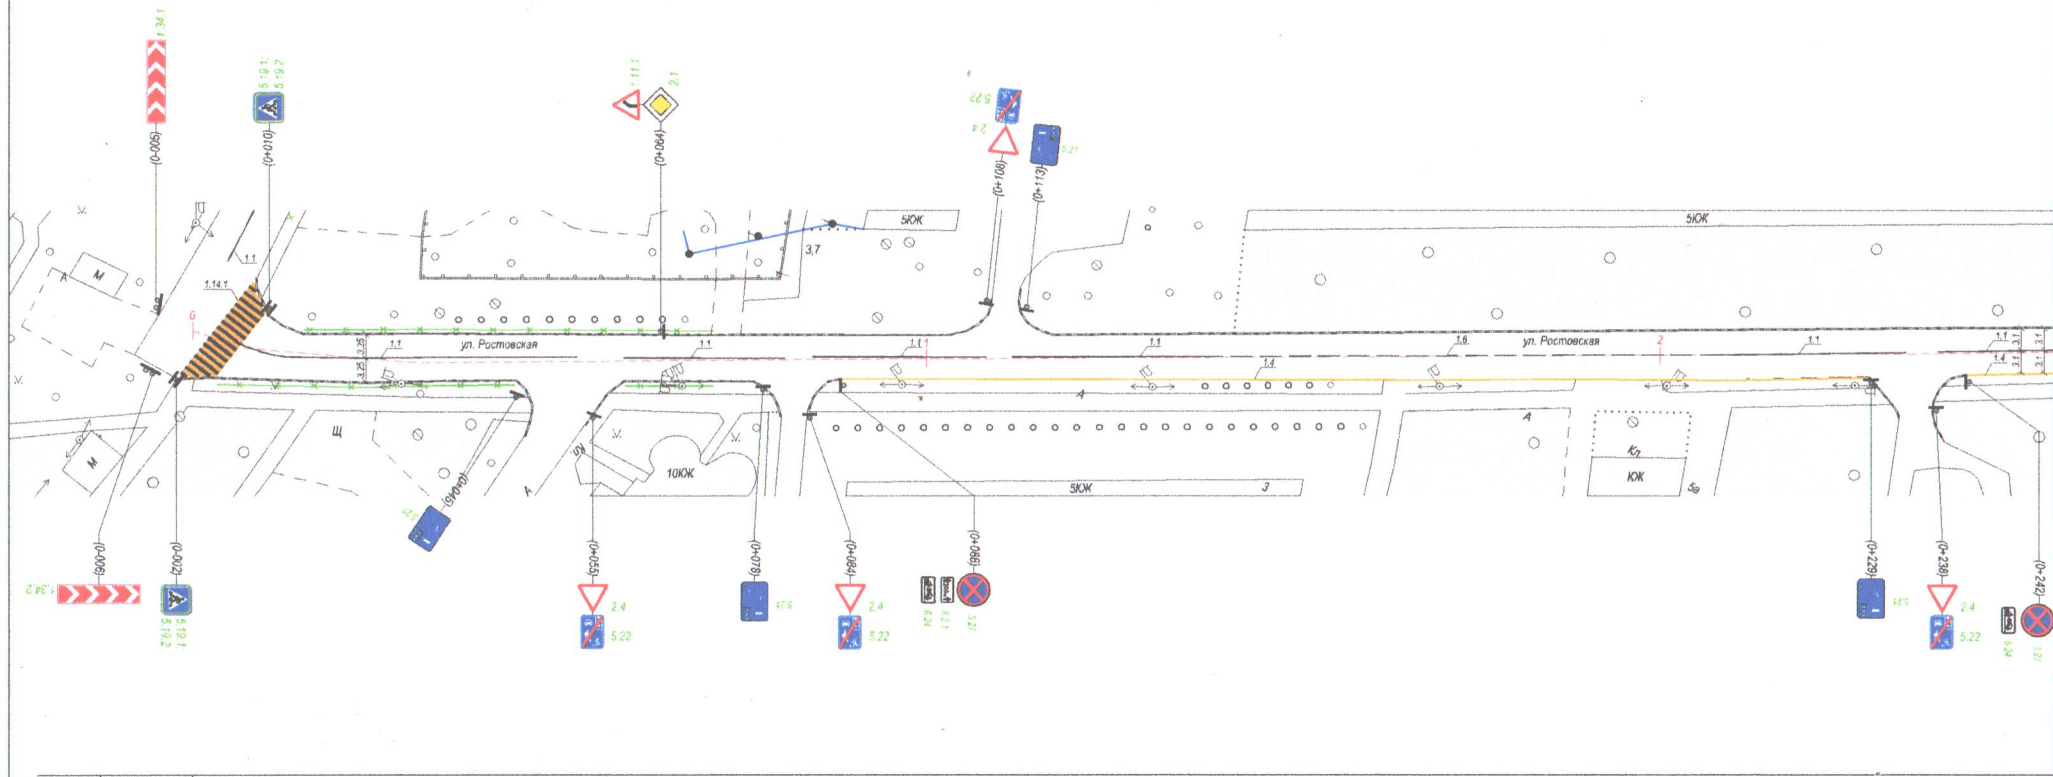


Горизонтальная дорожная разметка справа	1-я от осевой										
	дополнительная разметка										
		1,4 086-229									
		1,4 242-254									
Дорожные ограждения и направляющие устройства справа		Полосное ограждение 004-045									
Тротуары справа		Полосы: а/б, ширина - 2,0 м, ПК 0 - 046		Полосы: а/б, ширина - 2,5 м, ПК 057 - 076		Полосы: а/б, ширина - 2,5 м, ПК 085 - 220		Полосы: а/б, ширина - 2,0 м, ПК 228 - 254			

Условные обозначения:

- демонтируемый знак
- перемещаемый знак (указана привязка)
- 327 - номер существующего знака
- 120 - номер устанавливаемого знака
- существующее ограждение для пешеходов
- проектируемая висячая консоль
- проектируемая растяжка
- проектное ограждение для пешеходов
- светофор транспортный существующий
- светофор пешеходный существующий
- проектируемый светофор транспортный
- проектируемый светофор Т. 7
- проектируемый светофор пешеходный
- проектируемая искусственная неровность
- проектное дорожное ограждение металлическое
- существующее дорожное ограждение металлическое
- знаки учтенные в проектах смежных улиц
- опора освещения

					73/15-115-ОДД			М 1:500	
					Проекты организации дорожного движения автомобильных дорог местного значения общего пользования на территории муниципального образования городской округа Симферополь Республики Крым				
Изм.	Кол.уч.	Лист	№ док.	Подп.	Дата	Стация		Лист	Листов
Разработал		Кубай О.И.			11.15	Р		1	4
Проверил		Овчинников С.Н.			11.15				
					улица Ростовская				
					Схема расстановки технических средств организации дорожного движения.		ООО «ПРОЕКТИНГ ИНСТИТУТ «ГЕОБАН»		
					Участок 0+000 - 0+250.		Симферопольская проектная группа		
Утвердил:		Колосов С.И.			11.15	CRQ		Формат А2	

Тротуары слева												Покрытие асф, ширина 2,5 м, ПШ 721-750	
Дорожные ограждения и направляющие устройства слева		Линейное дорожное ограждение 500-504										Линейное дорожное ограждение 726-730	
Горизонтальная дорожная разметка слева		1-я от осевой											
осевая		1.1 504-524		1.6 524-587		1.1 587-607		1.1 618-647		1.1 652-715		1.1 724-750	
Элементы дороги в плане													
Элементы дороги в продольном профиле													

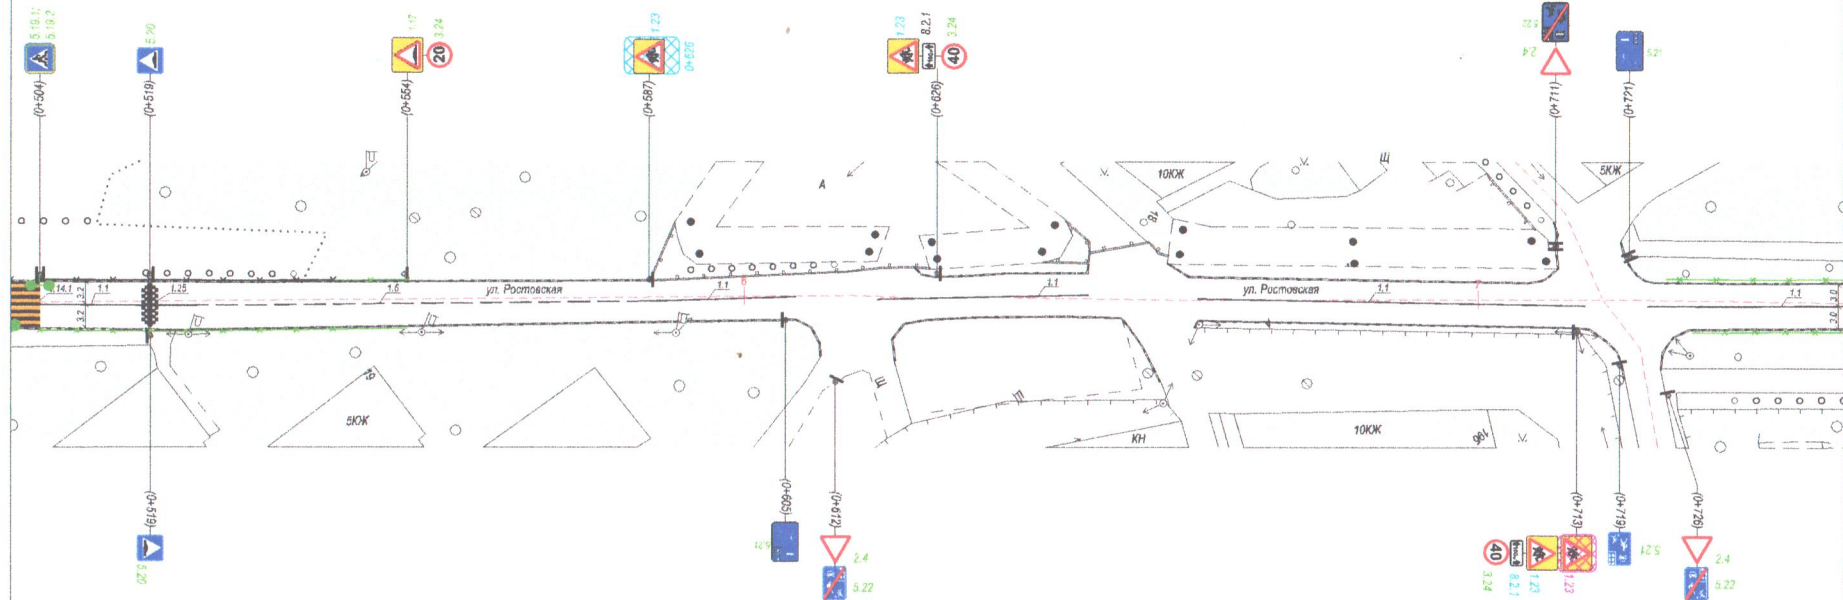


Горизонтальная дорожная разметка справа	1-я от осевой											
	дополнительная разметка	1.14.1		1.06								
Дорожные ограждения и направляющие устройства справа		Пешеходное ограждение 500-554										Пешеходное ограждение 730-750
Тротуары справа		Пешеходное-а/б, ширина - 2,5 м, высота - 500										Пешеходное-а/б, ширина - 3,0 м, высота - 500

Условные обозначения:

- действующий знак
- проектируемый знак
- проектируемая вносная консоль
- проектируемая разметка
- проектируемое дорожное ограждение металлическое
- существующее дорожное ограждение металлическое
- знаки учтенные в проектах смежных улиц
- опора освещения
- проектируемый светофор транспортный
- проектируемый светофор Т. 7
- проектируемый светофор пешеходный
- проектируемая искусственная неровность
- проектируемое ограждение для пешеходов
- светофор транспортный существующий
- светофор пешеходный существующий
- существующее ограждение для пешеходов

Изм.	Кол.уч.	Листы	№ док.	Подп.	Дата	Схемы расстановки технических средств организации дорожного движения. Улицы Ростовская. Участок 0+500 - 0+750. М 1:500		Лист
								3

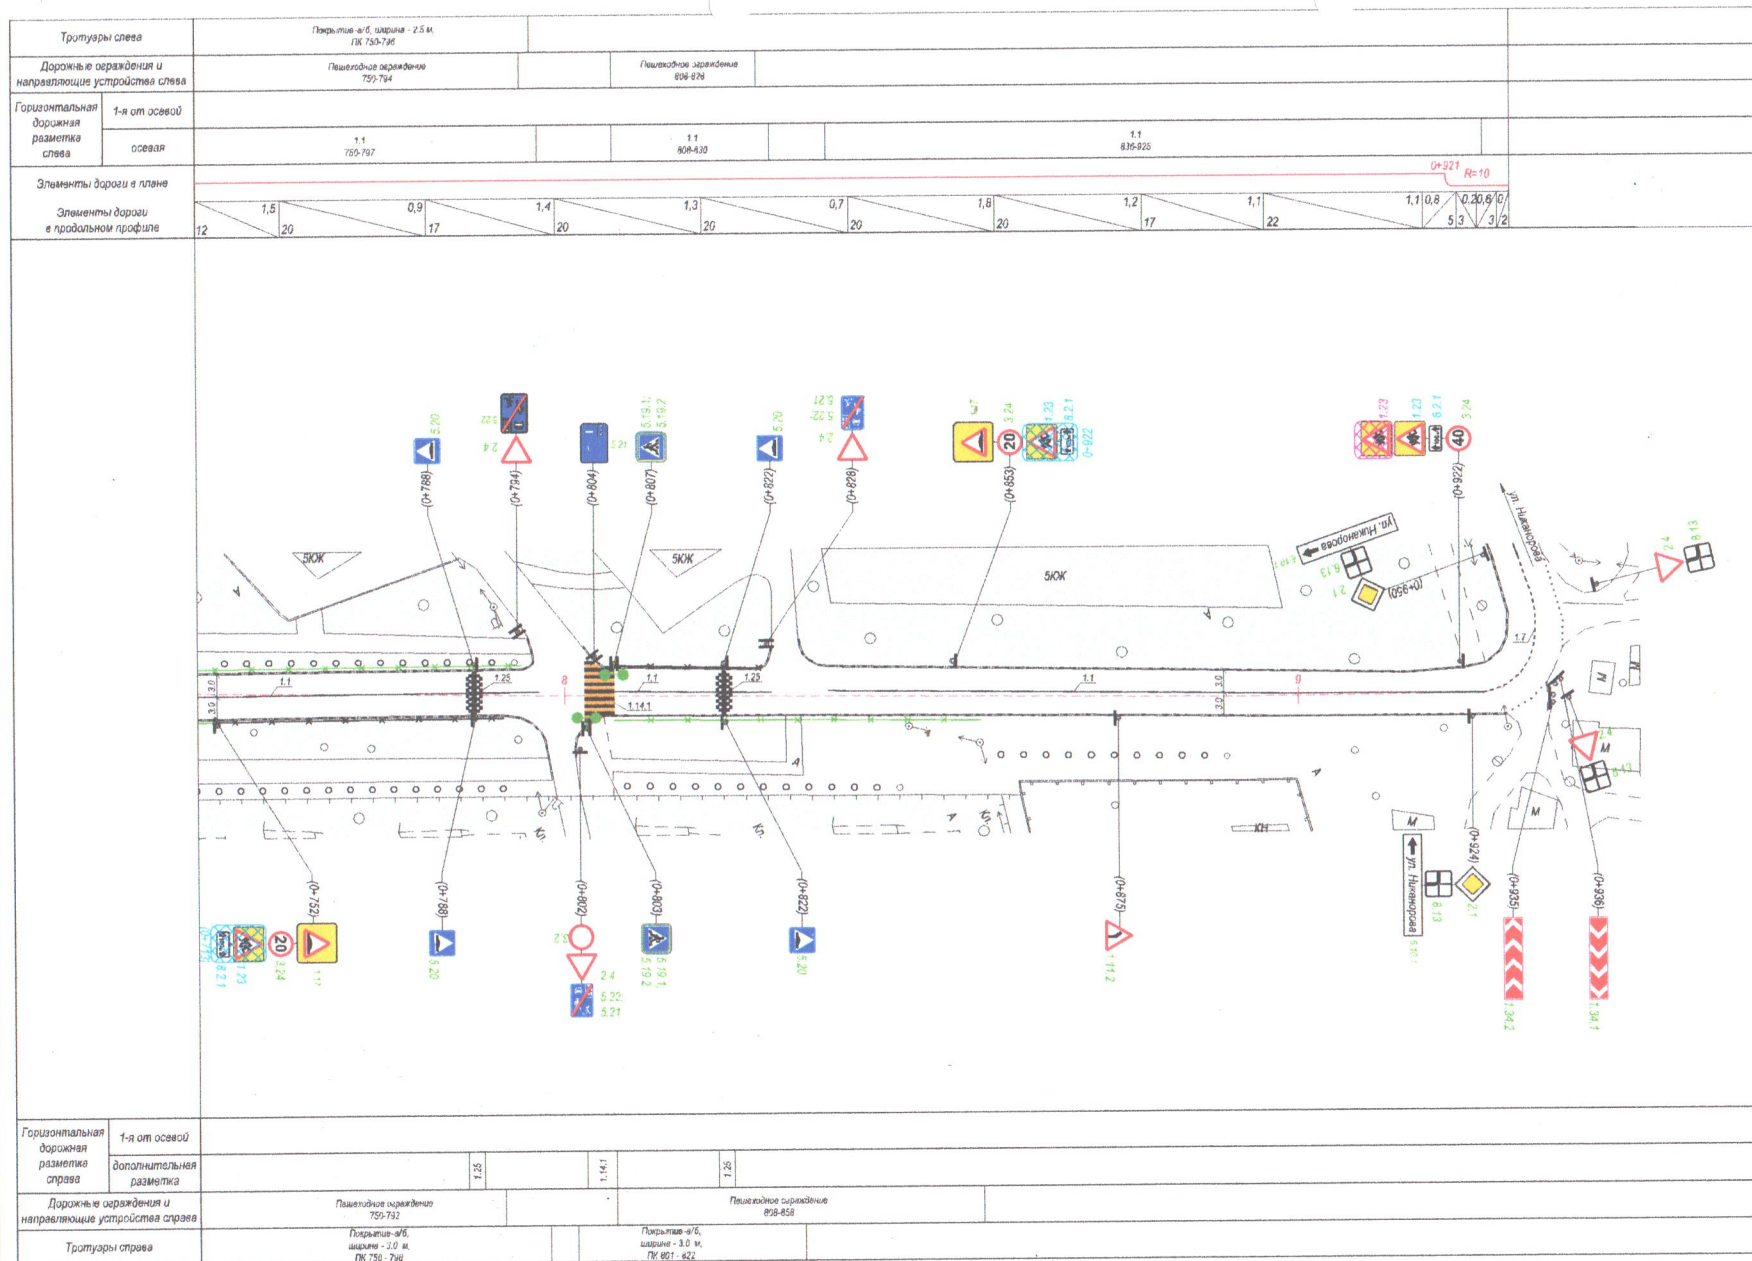


Условные обозначения:

- | | | | |
|--|--|---|--|
| <ul style="list-style-type: none"> - деактивируемый знак - перемещаемый знак (указан привязке) - номер существующего знака - номер устанавливаемого знака - существующее ограждение для пешеходов | <ul style="list-style-type: none"> - проектируемая вымостная консоль - проектируемая расстяжка - проектное ограждение для пешеходов - светофор транспортный существующий - светофор пешеходный существующий | <ul style="list-style-type: none"> - проектируемый светофор транспортный - проектируемый светофор Т. 7 - проектируемый светофор пешеходный - проектируемая искусственная неровность | <ul style="list-style-type: none"> - проектное дорожное ограждение металлическое - существующее дорожное ограждение металлическое - знаки учтенные в проектах смежных улиц - опоры освещения |
|--|--|---|--|

Схемы расстановки технических средств организации дорожного движения.					Лист
Улицы Ростовская, Участок 0+750 - 0+920 М 1:500					4
Изм.	Коп. уч.	Лист	№ док.	Подп.	Дата

Тротуары слева			
Дорожные ограждения и направляющие устройства слева		пешеходное ограждение 548-598	
Горизонтальная дорожная разметка	краевая		
	осевая	1.1	568-594
Элементы дороги в плане R, м			

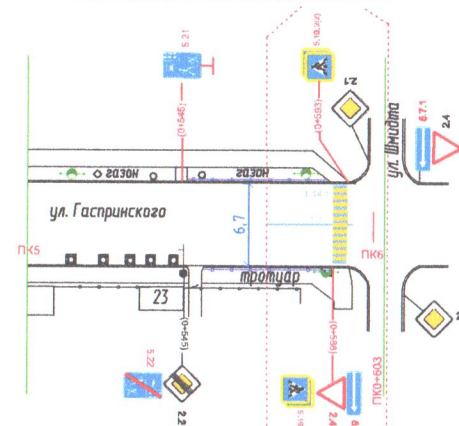

Элементы дороги в продольном профиле			
Дополнительная горизонтальная дорожная разметка		1.14.1	
Дорожные ограждения и направляющие устройства справа		пешеходное ограждение 552-588	
Тротуары справа			

Граница проектирования

УСЛОВНЫЕ ОБОЗНАЧЕНИЯ:

	- предлагаемое освещение на существующей опоре		* - знаки, учтенные на других схемах
	- демаркированная дорожная разметка		19.1 - демантируемые знаки
	- проектируемая дорожная разметка		- опора коммуникаций
	- проектируемые знаки		
	- проектируемые тротуары		
	- проектируемая консоль		
	- существующее освещение		
	- проектируемые пешеходные ограждения		
	- проектируемая вертикальная разметка		

						93-17-4-ОДД			
						Внесение изменений в проекты организации дорожного движения на улицах города Симферополь			
Изм.	Кол.ч	Лист	N док.	Подпись	Дата	ул. Гаспринского (км 0+500 – 0+603)	Стадия	Лист	Листов
Разраб.	Сулоева				09.17		Р	-	1
						Схема расстановки ТСОДД. Линейный масштаб 1:1500			
Проверил	Сауткин				09.17				
Н.Контроль	Сауткин				09.17				